



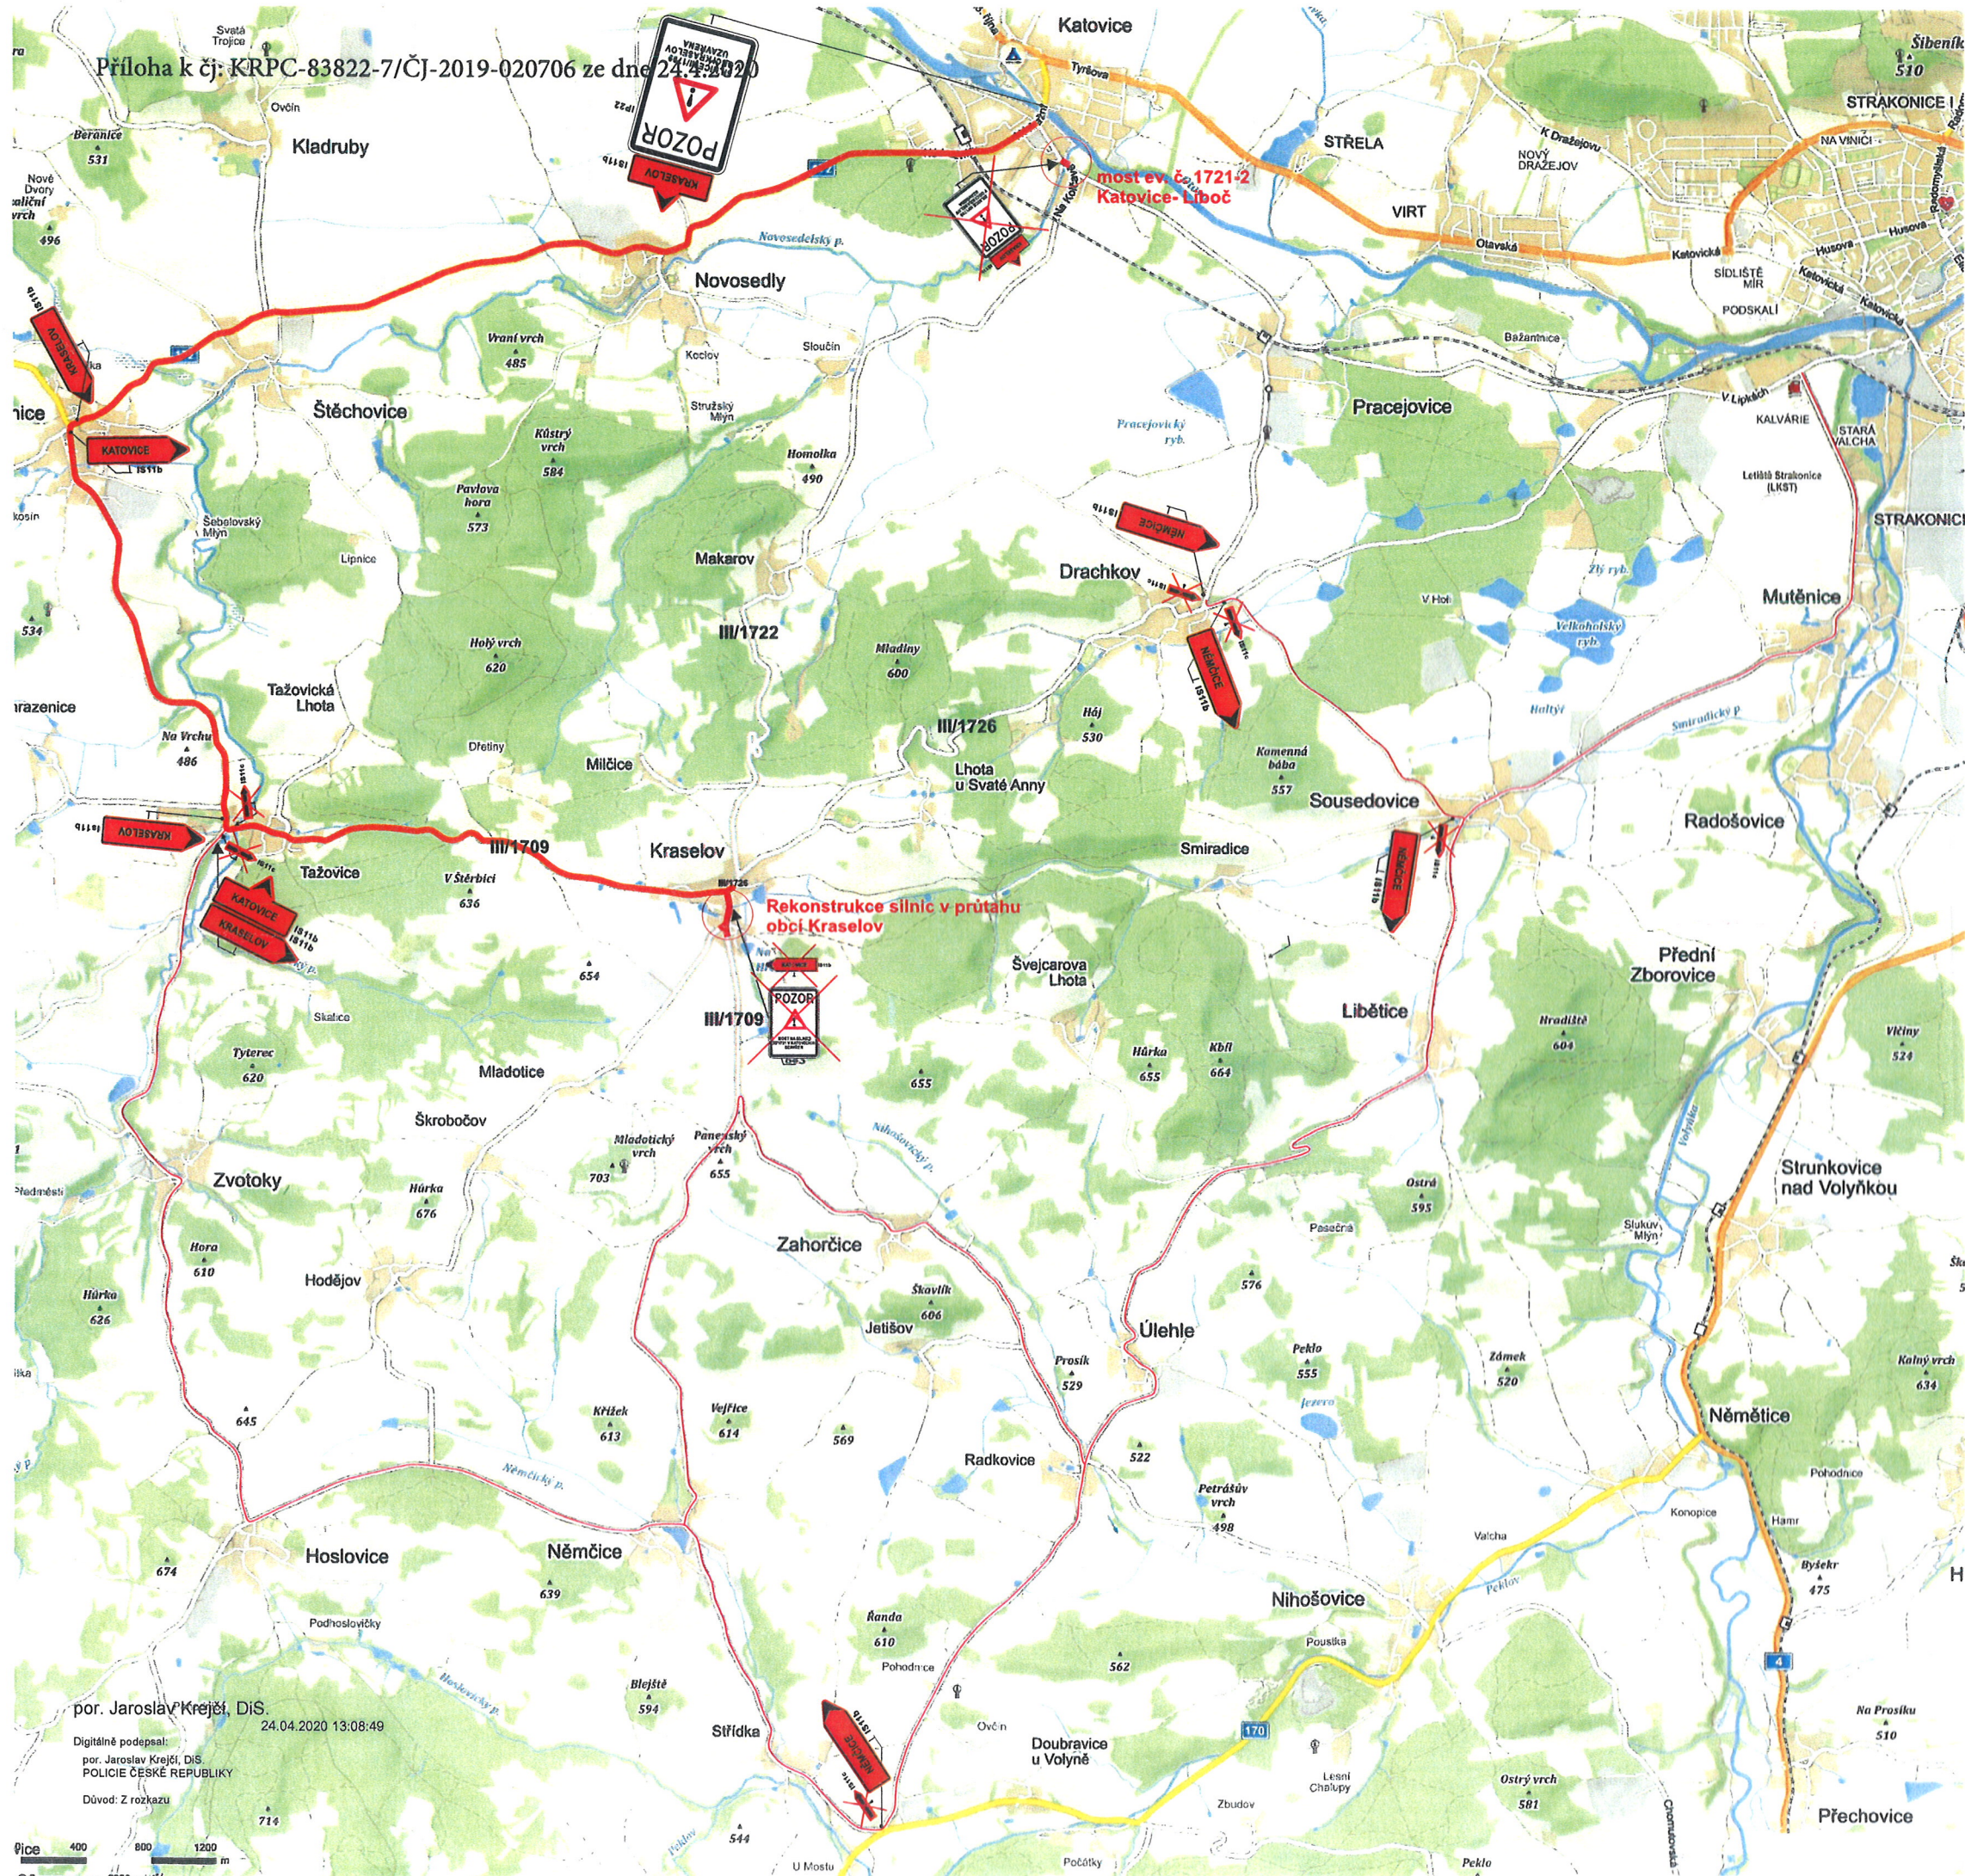

DIO - 3. ETAPA VÝSTAVBY DOPLNĚK SOUBĚHU UZAVÍREK.

Pavel Bílek- dopravně inženýrská opatření
Mnichov 132, 386 01 Strakonice
tel. 380 120 530, 774 124 140
e-mail: bilek@dioservis.cz
IČ: 65013395
DIČ: CZ 6912251247

Datum zhotovení situace: 14.4.2020

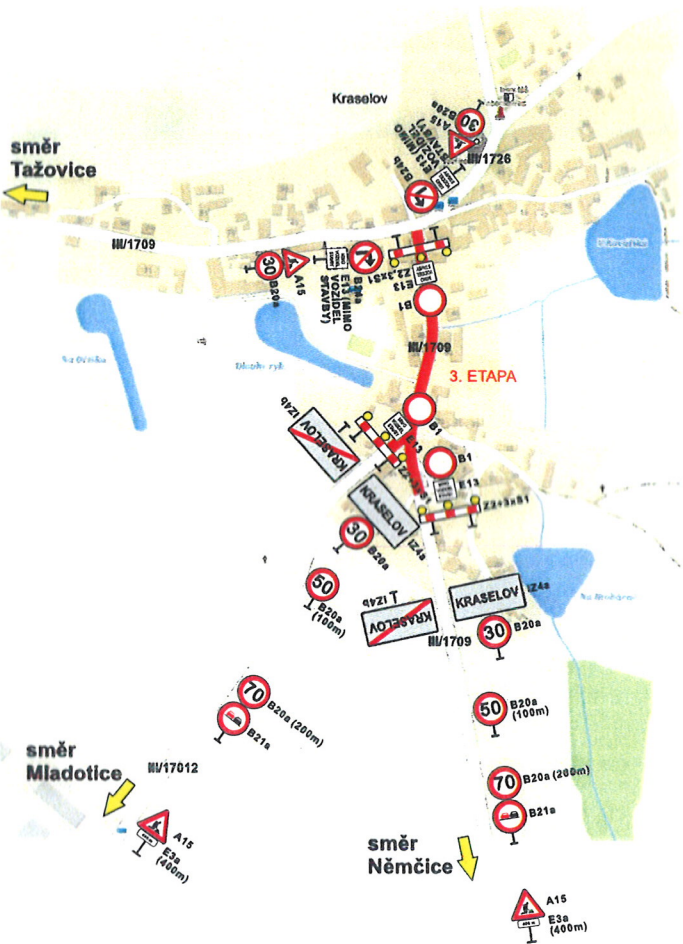

Dočasná neplatnost stávajících svislých
dopravních značek bude provedena
škrtnutím páskou s oranžovo- černým
pruhem v šíři 50 mm !
Škrtnout aktuálně neplatné cíle.

Pracovní místo na silnici III/1709 a III/17012
v uzavřené obci Kraselov, okr. Strakonice.
Úplná uzavírka silnice.
Objížďka pracovního místa.

DIO stavba:
Rekonstrukce silnic v průtahu obcí Kraselov

- pracovní místo na silnici III/1709 Kraselov
- objížďná trasa