


DIO - 3. ETAPA VÝSTAVBY



OBJEDNATEL, PO

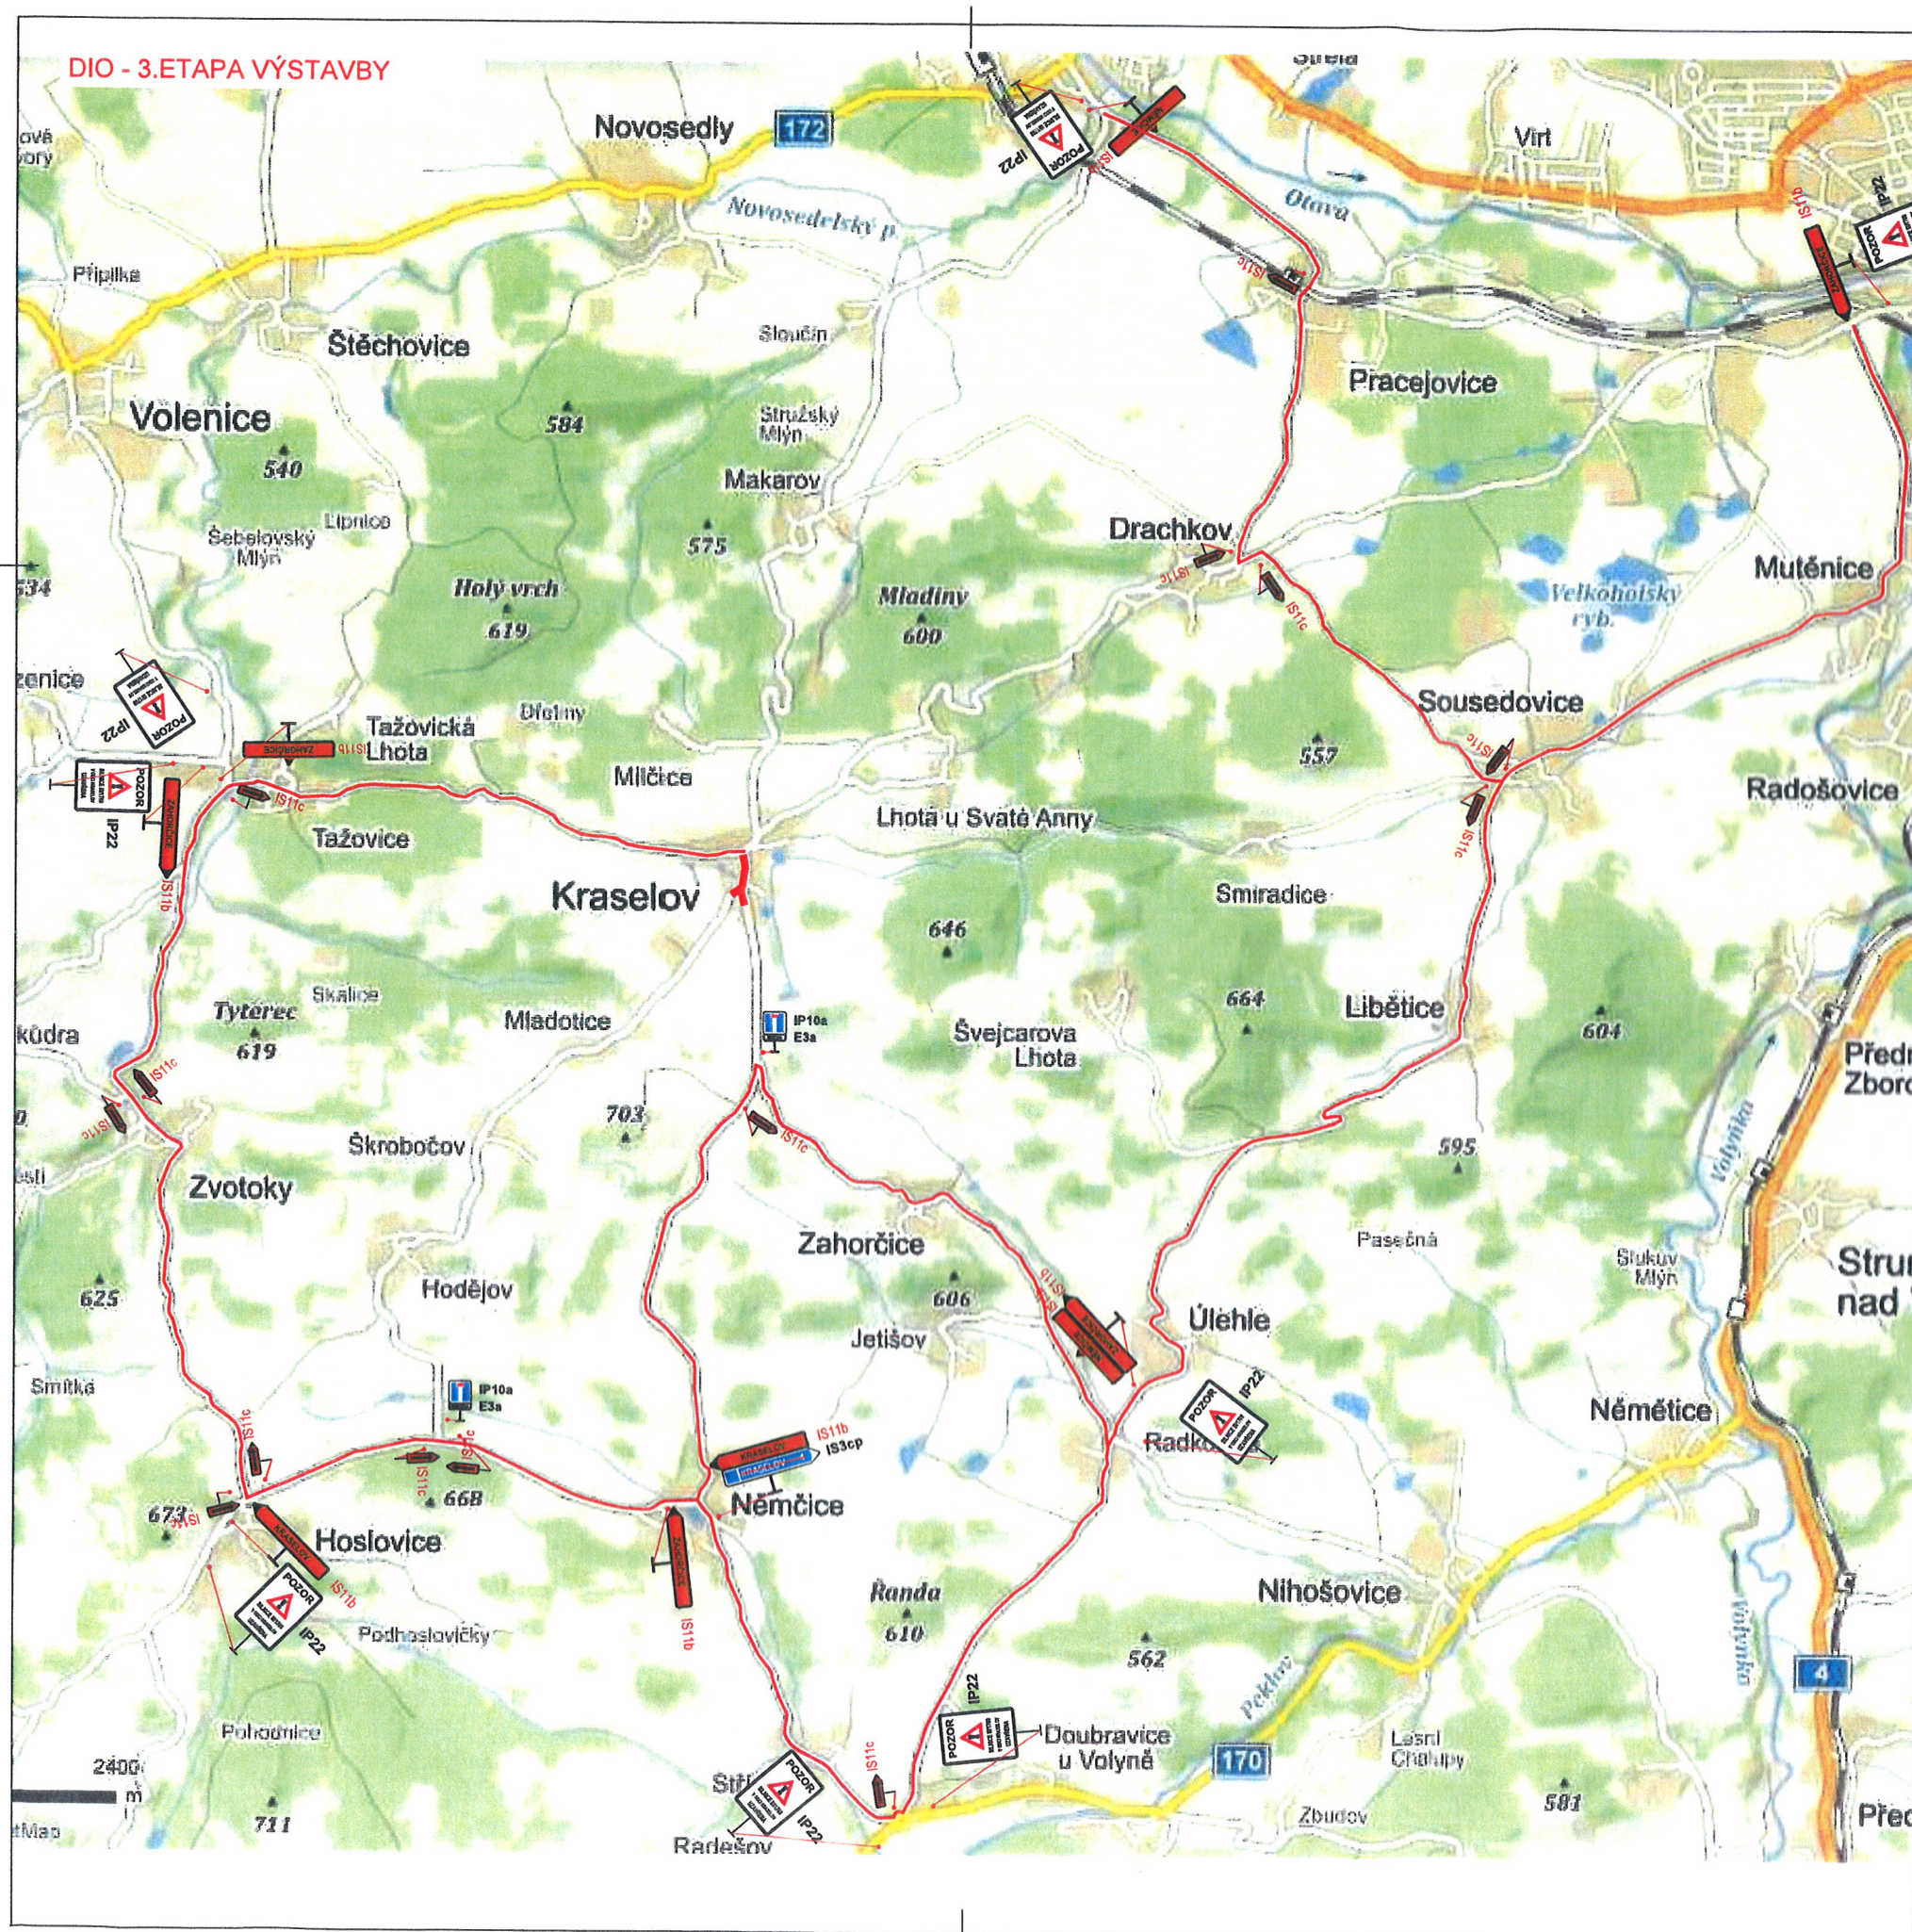

Správa a údržba silnic Jihočeského kraje
příspěvková organizace
Nemanická 2133/10
370 10 České Budějovice
IČO: 70971641
DIČ: CZ70971641

JTSK

Bpv

PROJEKTOVÁ, INŽENÝRSKÁ A KONZULTAČNÍ ORGANIZACE
CERTIFIKÁT ISO 9001
WFO DECO PRAHA s.r.o., PODBASKÁ 1014/20, 180 00 PRAHA 8
DIČ CZ60183280
www.vpupraha.cz

PROJEKTANT	VYPRACOVAL	KONTROLA	HIP
Ing. Martin Karda	Ing. Martin Karda	Ing. Jan HRACHOVEC	Ing. Jan HRACHOVEC

ATELIÉR DOPRAVNÍCH STAVB

ČÍSLO ZAKÁZKY 1-0600-00/20

DOKUMENTACE DPS/PDPS

MĚŘÍTKO 1:500

DATUM 05.2019

POČET FORMÁTŮ 4x4

ČÁST C ČÍSLO PRŮMĚRY ČÍSLO KOPIE

DIO - 3. ETAPA VÝSTAVBY

DOKUMENTACE LZE UŽÍVAT POUZE VE SPOLEČNOSTI S PŘÍSLUŠNÝMI SLOŽKAMI A JEJICH ČÁSTI, KTERÉ BY KOPÍROVÁNÍ NEBO JINÝM ZPŮSOBEM ROZŠŮŘOVÁNÍ POLOŽKY PO PŘEDCHOZÍM SOUHLASU WFO DECO PRAHA s.r.o.



ATELIÉR DOPRAVNÍCH STAVB

ČÍSLO ZAKÁZKY 1-0600-00/20

DOKUMENTACE DPS/PDPS

MĚŘÍTKO 1:500

DATUM 05.2019

POČET FORMÁTŮ 4x4

ČÁST C ČÍSLO PRŮMĚRY ČÍSLO KOPIE

DIO - 3. ETAPA VÝSTAVBY

DOKUMENTACE LZE UŽÍVAT POUZE VE SPOLEČNOSTI S PŘÍSLUŠNÝMI SLOŽKAMI A JEJICH ČÁSTI, KTERÉ BY KOPÍROVÁNÍ NEBO JINÝM ZPŮSOBEM ROZŠŮŘOVÁNÍ POLOŽKY PO PŘEDCHOZÍM SOUHLASU WFO DECO PRAHA s.r.o.