


Príloha k Záměru č. 1



Příloha k Záměru č. 2

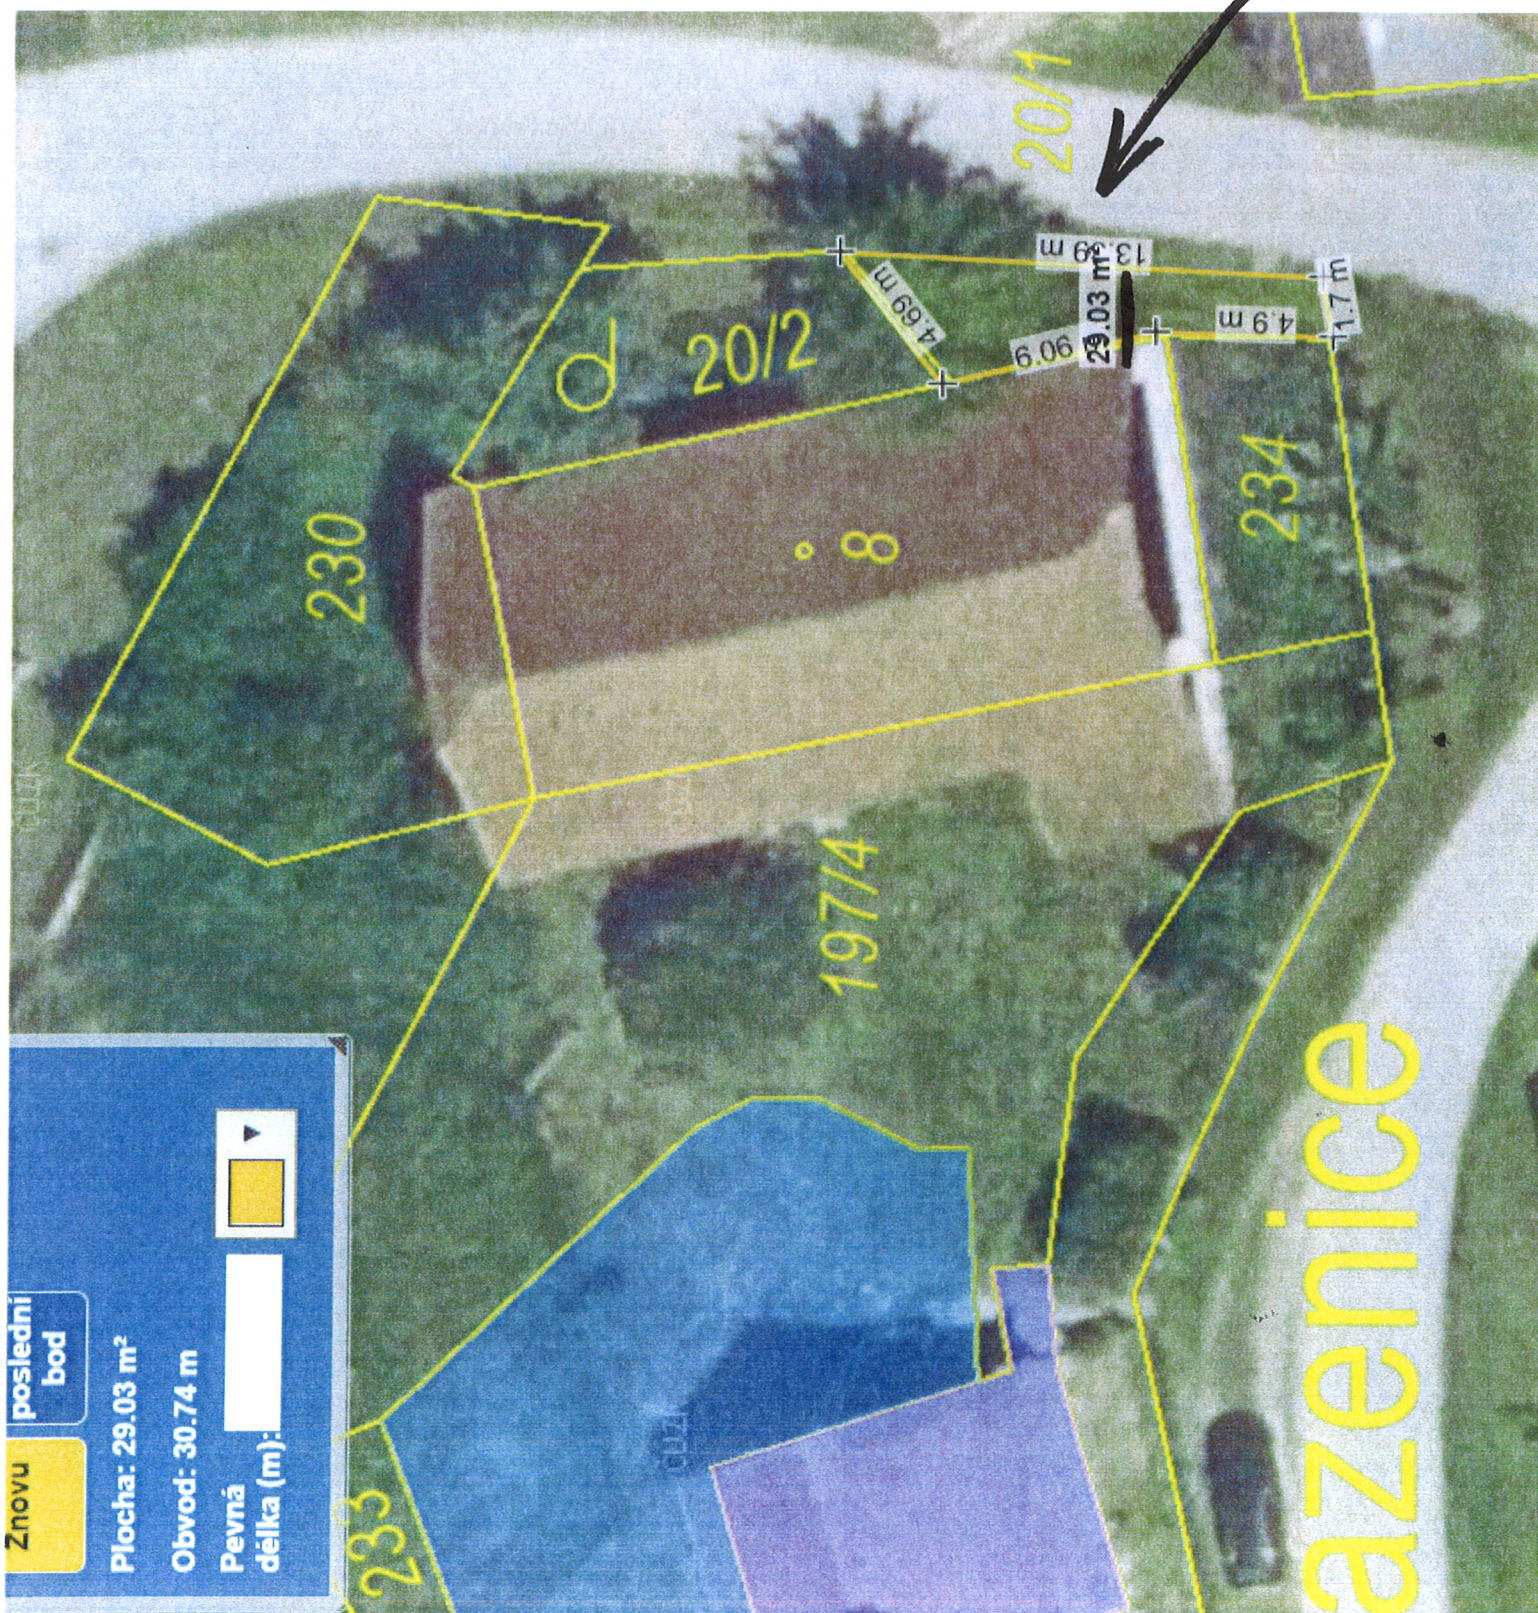