



Městský úřad Strakonice



Odbor dopravy

GARANTSTAV, stavební, s.r.o.
Řepice 138
386 01 Strakonice
IČ: 26076951

Naše značka:
MUST/030782/2017/OD/hev

Vyřizuje:
Ing. Hejpetrová 383 700 256

OBEC VOLENICE okr. Strakonice	
Č.j. OUV 157/2017	Spisový znak
Došlo 4.7.17	Počet listů
Zpracoval Pepč	Počet příloh / listů příloh 8/1 9/1
Datum: 28. června 2017	

VEŘEJNÁ VYHLÁŠKA opatření obecné povahy stanovení přechodné úpravy provozu

Městský úřad Strakonice, odbor dopravy, jako věcně a místně příslušný úřad podle § 124 odst. 6 zákona č. 361/2000 Sb., o provozu na pozemních komunikacích a o změnách některých zákonů (zákon o silničním provozu), ve znění pozdějších předpisů (dále jen „zákon o provozu na pozemních komunikacích“) podle § 77 odst. 1 písm. c) zákona o provozu na pozemních komunikacích a po předchozím písemném vyjádření Policie ČR-KŘ, DI Strakonice č.j. KRPC-96281-1/ČJ-2017-020706 ze dne 26.6.2017

s t a n o v u j e

žadateli:

společnosti GARANTSTAV, stavební, s.r.o., Řepice 138, 386 01 Strakonice, IČ: 26076951

přechodnou úpravu provozu na silnicích č. II/172, III/1709, III/1722, III/1721, III/1709, III/1726, III/1725

v souvislosti s úplnou (10.7.-14.7.) a částečnou uzavírkou (15.7.-4.8.) v rámci akce „Oprava vodovodu v obci Tažovice“ v celkovém termínu od 10.7.2017 do 4.8.2017 za těchto podmínek:

- 1) Přechodná úprava provozu bude vyznačena dle předloženého schválených návrhů dopravně inženýrského opatření (DIO č. 1, DIO č. 2 SO 102, DIO č. 3 SO 101), které jsou nedílnou přílohou tohoto stanovení.
- 2) Dopravní značení bude osazeno před zahájením prací odbornou firmou.
- 3) Dopravní značení bude osazeno v souladu s vyhláškou Ministerstva dopravy č. 294/2015 Sb., kterou se provádějí pravidla provozu na pozemních komunikacích.
- 4) Svislé dopravní značky musí být provedeny v základní velikosti a v reflexní úpravě a musí být umístěny tak, aby byly včas viditelné těmi účastníky silničního provozu, pro které jsou určeny, a to v souladu s Technickými podmínkami TP 66, TP 65 a s ohledem na stávající dopravní značení (nutnost dodržení minimální vzájemné vzdálenosti DZ – v obci nejméně 10 m). Společné uspořádání DZ na jednom sloupcu musí odpovídat požadavkům TP 65.
- 5) Přenosné svislé dopravní značení bude umístěno na červenobíle pruhovaných sloupcích a musí být zabezpečeno proti pootočení. Spodní hrana svislé dopravní značky musí být ve výšce min. 60 cm nad vozovkou, její nejbližší hrana musí být umístěna minimálně 50 cm od zpevněného kraje komunikace (výjimečně v obci 30 cm) a maximálně 200 cm.


- 6) Po celou dobu bude prováděna kontrola a údržba dopravního značení. Žadatel zodpovídá za jeho řádný stav a případnou obnovu během celé doby umístění.
- 7) Po skončení stavebních prací bude přechodné dopravní značení neprodleně odstraněno a uvedeno do původního stavu.
- 8) Za dodržení veškerých podmínek tohoto stanovení zodpovídá **pan Lukáš Peterka, tel. 724 900 554**. Tato osoba musí být v době aplikace dopravně inženýrského opatření na uvedeném telefonu zastižitelná.
- 9) V případě potřeby si Policie ČR vyhrazuje právo dopravní značení změnit či doplnit v rámci zajištění BESIP.


Odůvodnění:

Zdejší silniční správní úřad obdržel dne 26.6.2017 žádost společnosti GARANTSTAV, stavební, s.r.o., Řepice 138, 386 01 Strakonice, IČ: 26076951, o stanovení přechodné úpravy provozu na silnicích č. II/172, III/1709, III/1722, III/1721, III/1709, III/1726, III/1725, v souvislosti s úplnou (10.7.-14.7.) a částečnou uzavírkou (15.7.-4.8.) v rámci akce „Oprava vodovodu v obci Tažovice“ v celkovém termínu od 10.7.2017 do 4.8.2017. K žádosti byly přiloženy situace DIO s odsouhlaseným přechodným dopravním značením a souhlasné vyjádření dotčeného orgánu - Policie ČR, dopravního inspektorátu Strakonice. Protože navržené přechodné dopravní značky ukládají účastníkům provozu povinnosti odchylné od obecné úpravy provozu na pozemních komunikacích, stanovuje se přechodná úprava provozu formou opatření obecné povahy. V případě stanovení přechodné úpravy provozu se dle § 77 odst. 5 zákona o provozu na pozemních komunikacích návrh opatření obecné povahy nedoručuje ani se nevyzývají dotčené osoby k podávání připomínek nebo námitek.

Poučení:

Toto opatření obecné povahy nabývá účinnosti pátým dnem po dni vyvěšení veřejné vyhlášky (§ 77 odst. 5 zákona o provozu na pozemních komunikacích). Proti opatření obecné povahy nelze podat opravný prostředek. Soulad opatření obecné povahy s právními předpisy lze posoudit v přezkumném řízení (§ 174 odst. 2 zákona č. 500/2014 Sb., správní řád).


Ing. Václav Býček v. r.
vedoucí odboru dopravy

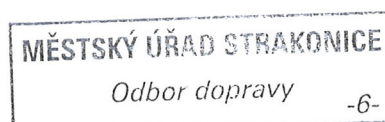

otisk úředního razítka

Příloha:

situace DIO orazítkovaná Policií ČR – 3x (DIO č. 1, DIO č. 2 SO 102, DIO č. 3 SO 101)

Obdrží:

Účastníci řízení:

GARANTSTAV, stavební, s.r.o., Řepice 138, 386 01 Strakonice

Dotčené orgány státní správy:

Policie ČR-KŘ, DI Strakonice, Na Ohradě 1067, 386 01 Strakonice (č.j. KRPC-96281-1/ČJ-2017-020706)

Ostatní:
vlastní

Toto opatření obecné povahy vč. přílohy, musí být vyvěšeno nejméně po dobu 5 dnů na úřední desce Obecního úřadu Drachkov.

S potvrzeným datem vyvěšení a sejmutí bude opatření obecné povahy zasláno zpět Městskému úřadu Strakonice, odboru dopravy.

Úřední deska:

Vyvěšeno dne:

Sejmuto dne:


.....
Razítko a podpis orgánu, který potvrzuje vyvěšení a sejmutí.

Toto opatření obecné povahy vč. přílohy, musí být vyvěšeno nejméně po dobu 5 dnů na úřední desce Obecního úřadu Volenice.


S potvrzeným datem vyvěšení a sejmutí bude opatření obecné povahy zasláno zpět Městskému úřadu Strakonice, odboru dopravy.

Úřední deska:

Vyvěšeno dne:

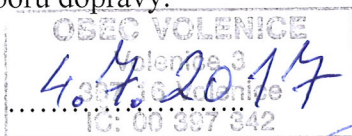

Sejmuto dne:

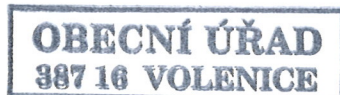




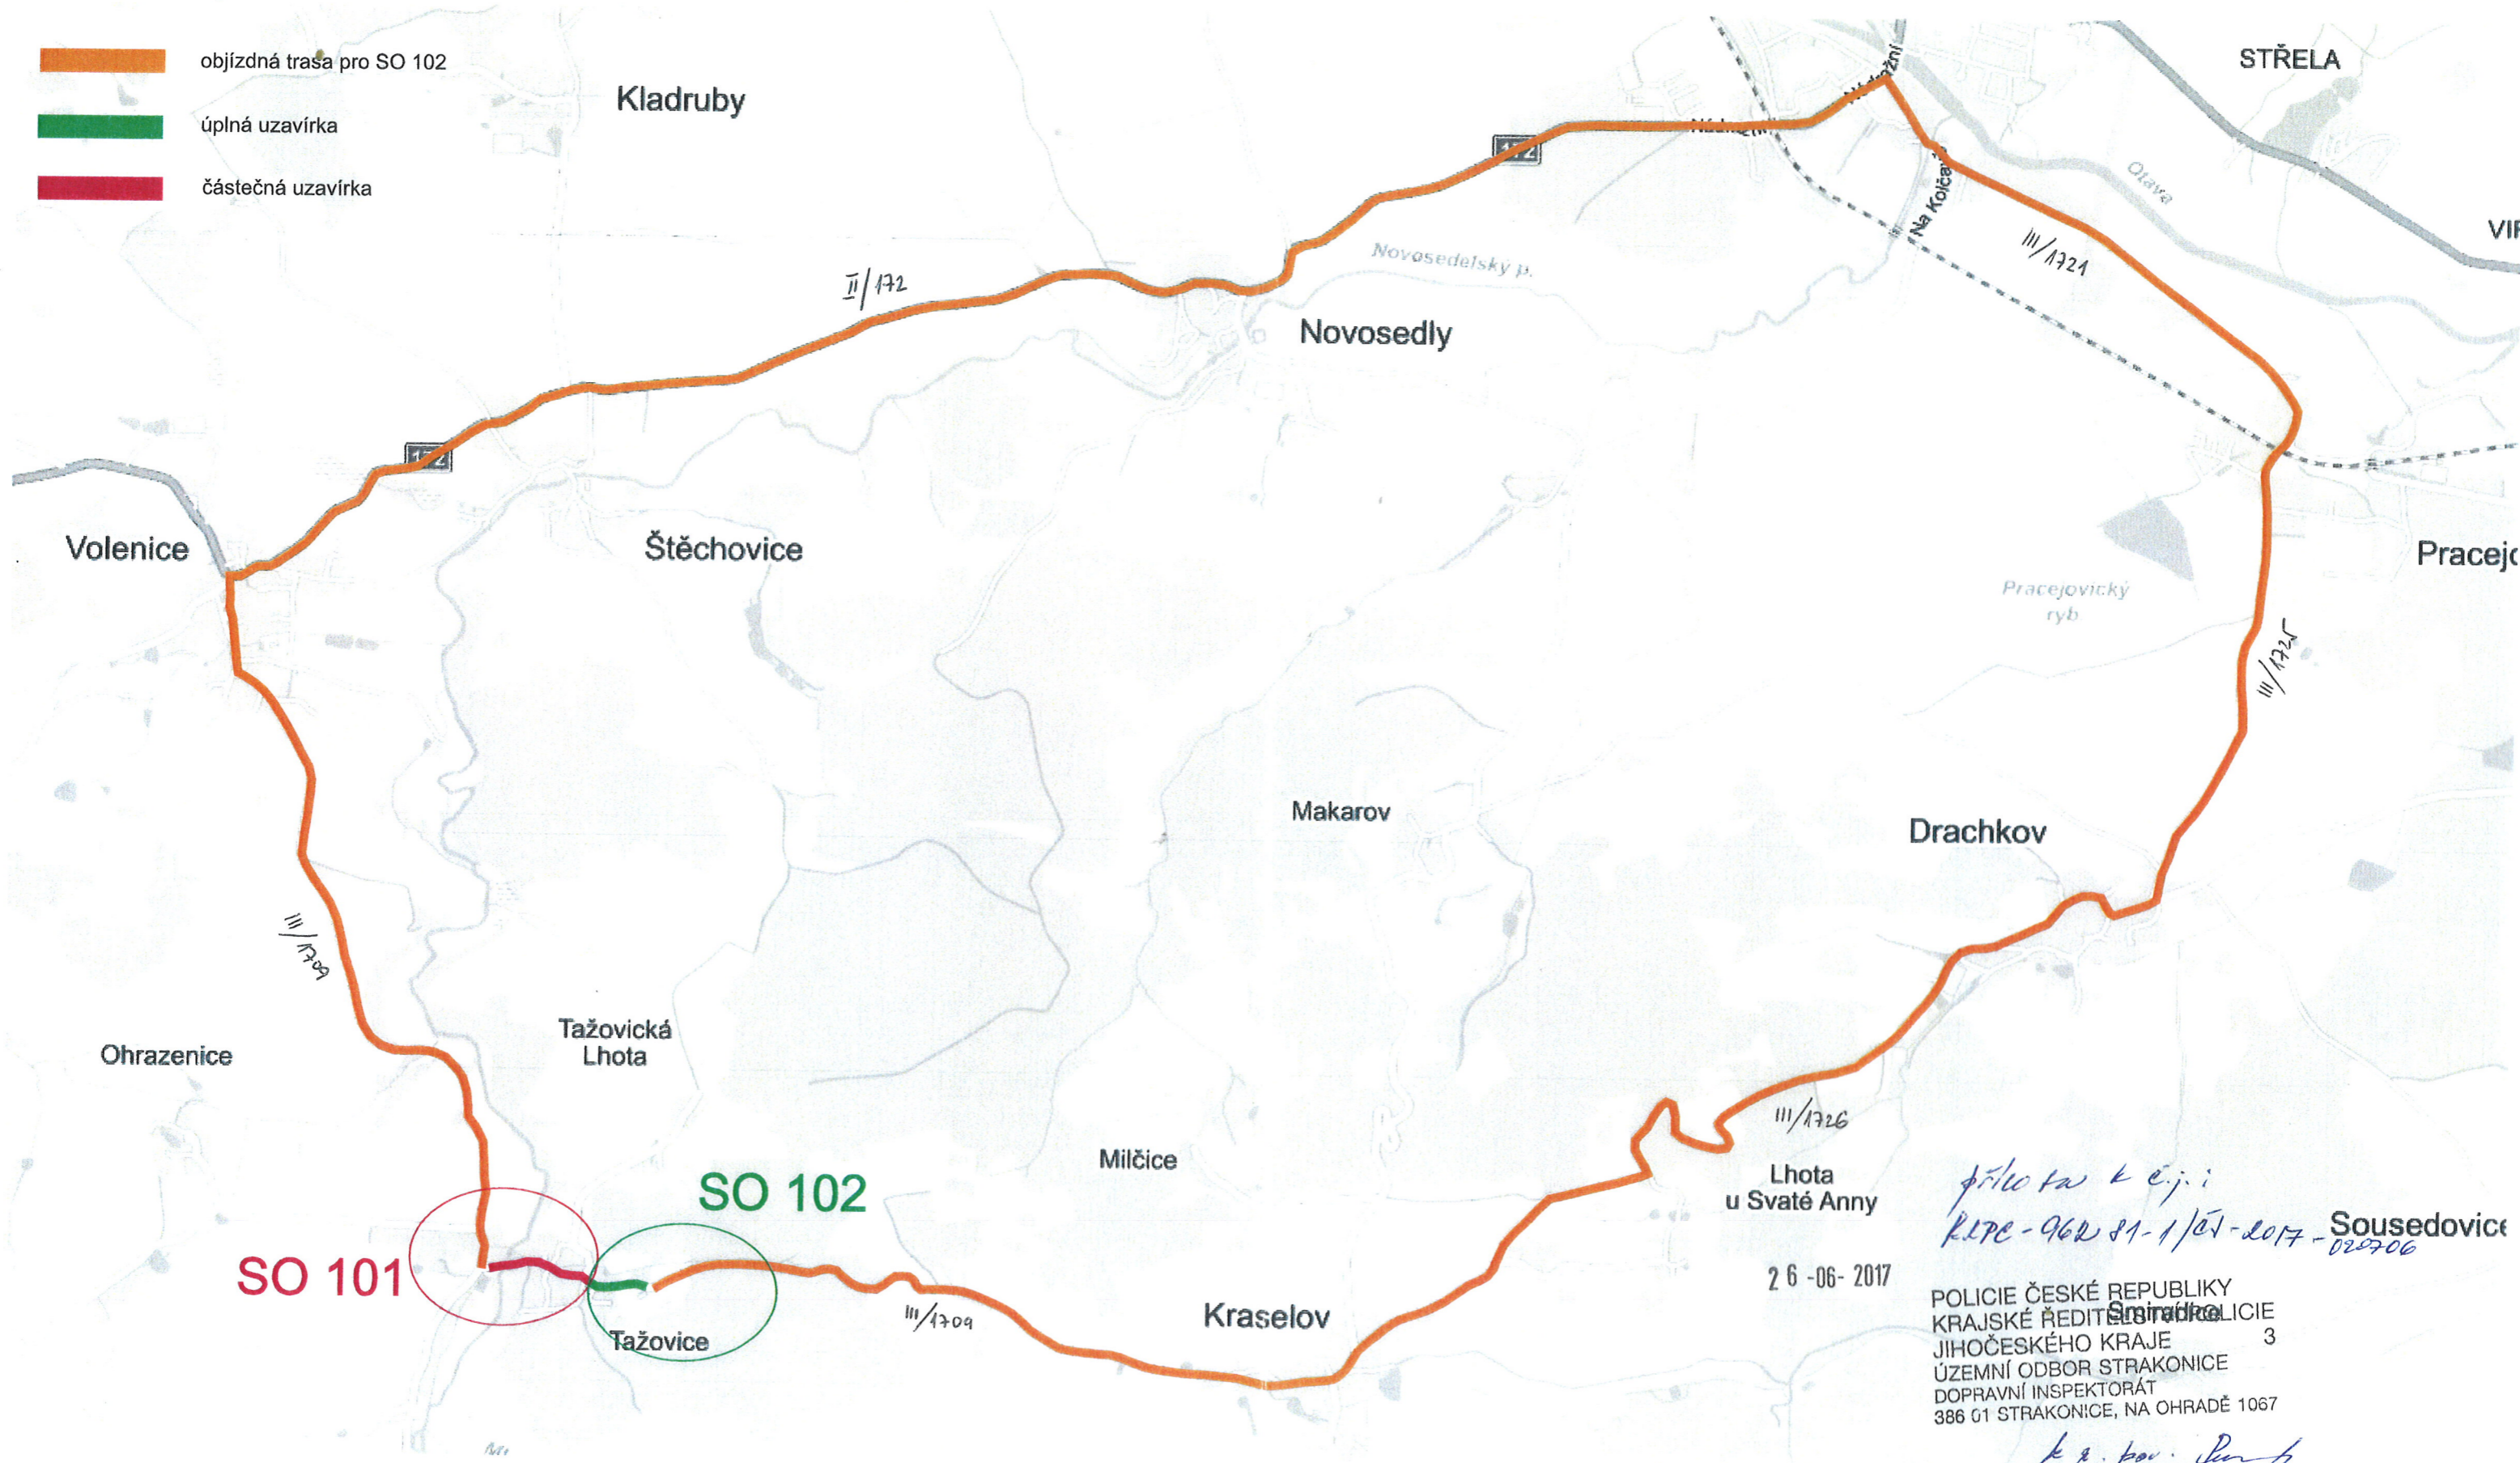
.....
Razítko a podpis orgánu, který potvrzuje vyvěšení a sejmutí.

Částečná a úplná uzavírka silnice III/1709 Tažovice

DIO - Oprava vodovodu Tažovice



-  objízdná trasa pro SO 102
-  úplná uzavírka
-  částečná uzavírka



priloženo k č.j.:
R.170-960/81-1/21-2017-025706

26-06-2017

POLICIE ČESKÉ REPUBLIKY
KRAJSKÉ ŘEDITELSTVÍ POLICIE
JIHOČESKÉHO KRAJE 3
ÚZEMNÍ ODBOR STRAKONICE
DOPRAVNÍ INSPEKTORÁT
386 01 STRAKONICE, NA OHRADĚ 1067


K. S. pav. J. J. J.
ZNAKON, a.s.

č.p. 44, 386 01 Sousedovice
IČ: 260 18 056 DIČ: CZ26018055
Tel.: +420 383 321 445; Fax: +420 383 322 563
JR KS České Budějovice, odd. B, vložka 1048 28

Úplná uzavírka silnice III/1709 Tažovice

DIO - Oprava vodovodu Tažovice

SO 102

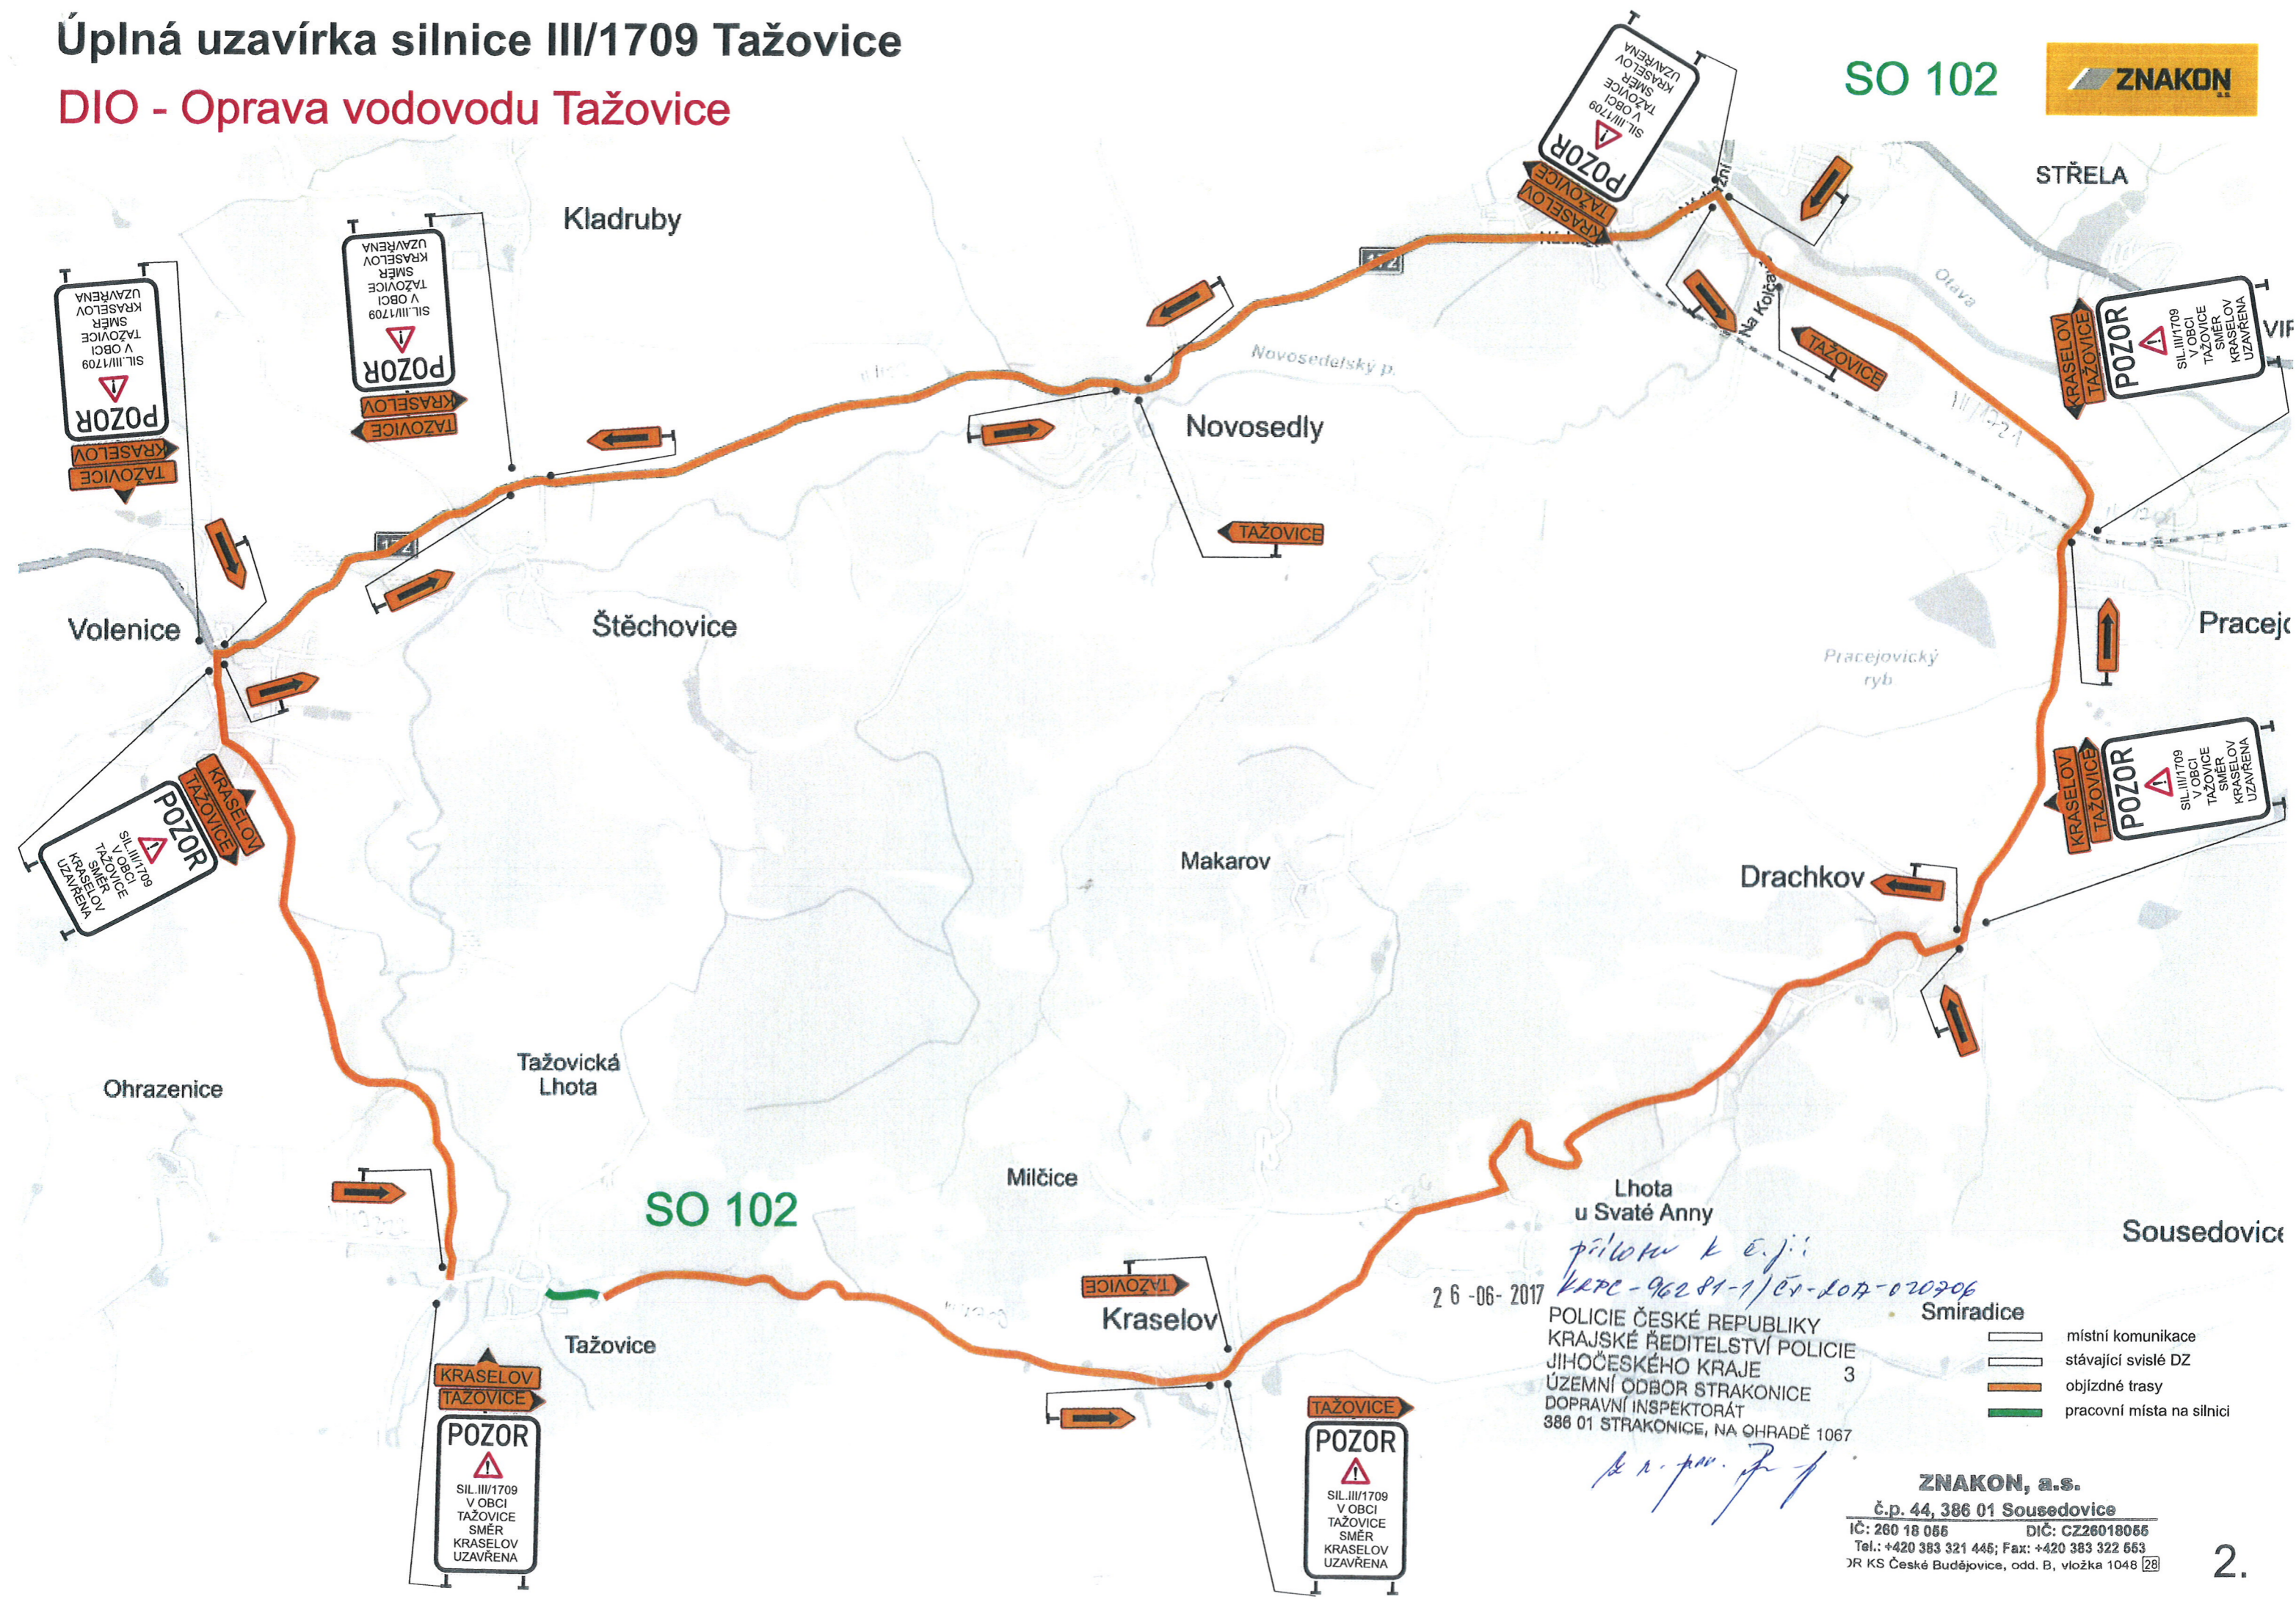

26-06-2017
přiloha k e.j.i.
KPC-96284-1/č.j.-2017-020206

POLICIE ČESKÉ REPUBLIKY
KRAJSKÉ ŘEDITELSTVÍ POLICIE
JIHOČESKÉHO KRAJE 3
ÚZEMNÍ ODBOR STRAKONICE
DOPRAVNÍ INSPEKTORÁT
388 01 STRAKONICE, NA OHRADĚ 1067

Handwritten signature


- Smiradice
- místní komunikace
- stávající svislé DZ
- objízdné trasy
- pracovní místa na silnici

ZNAKON, a.s.
č.p. 44, 386 01 Sousedovice
IČ: 260 18 056 DIČ: CZ26018056
Tel.: +420 383 321 445; Fax: +420 383 322 653
OR KS České Budějovice, odd. B, vložka 1048 28

Částečná uzavírka silnice III/1709 Tažovice

DIO - Oprava vodovodu Tažovice

SO 101

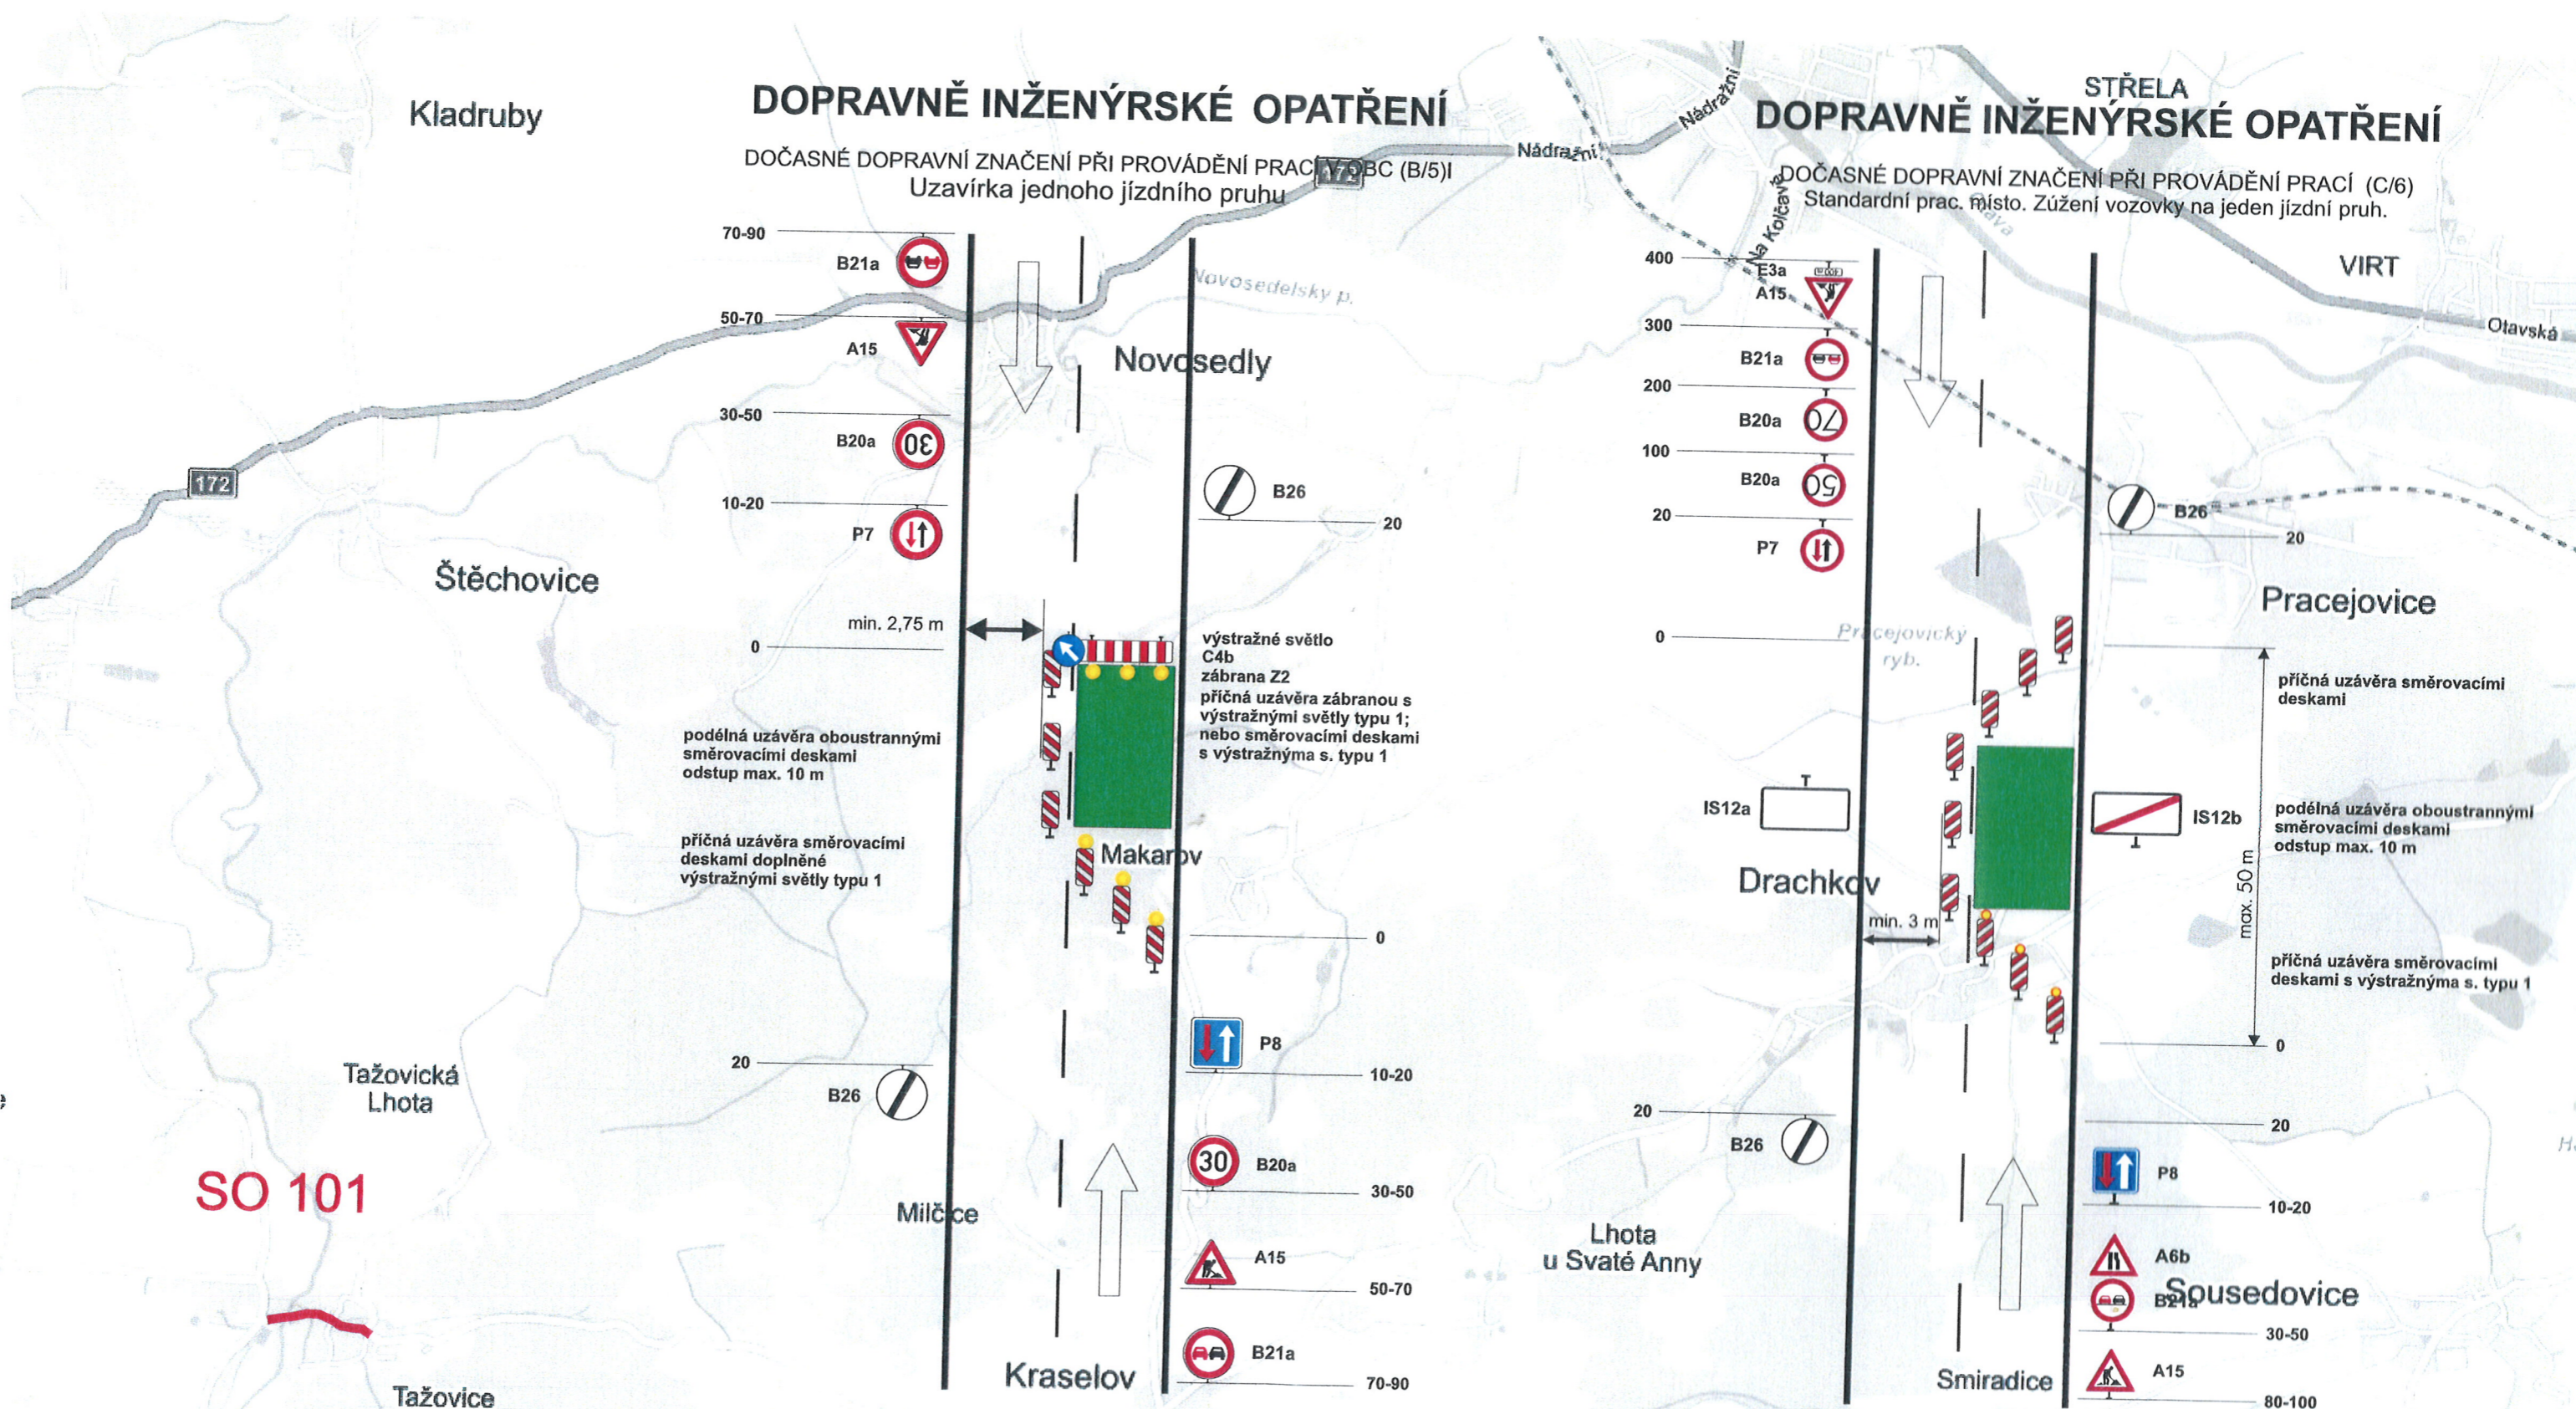

SO 101

26.06.2017 příloha k e.j. kázeň - 96281 - djeř 2017 - 020206

POLICIE ČESKÉ REPUBLIKY
KRAJSKÉ ŘEDITELSTVÍ POLICIE
JIHOČESKÉHO KRAJE 3
ÚZEMNÍ ODBOR STRAKONICE
DOPRAVNÍ INSPEKTORÁT
386 01 STRAKONICE, NA OHRADĚ 1067

ZNAKON, a.s.
č.p. 44, 386 01 Sousedovice
IČ: 260 18 056 DIČ: CZ26018055
Tel.: +420 383 321 445; Fax: +420 383 322 553
JR KS České Budějovice, odd. B, vložka 1048 28